



VÁLVULA TIPO F.I.V. MACHO ESFÉRICO EXTREMIDADES ROSCADAS F/F C/ QUADRA P/ SELAR

VÁLVULA DE ESFERA (CLIENTE)

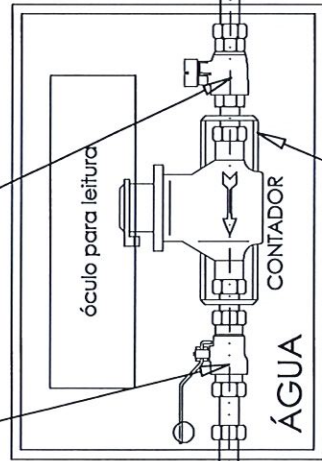

SUPORTE METÁLICO P/ CONTADOR

TUBAGEM EM HIDRONIL (NOTA: CARECE DE VERIFICAÇÃO POR PARTE DOS SERVIÇOS DA TAVIRA VERDE - FISCALIZAÇÃO)

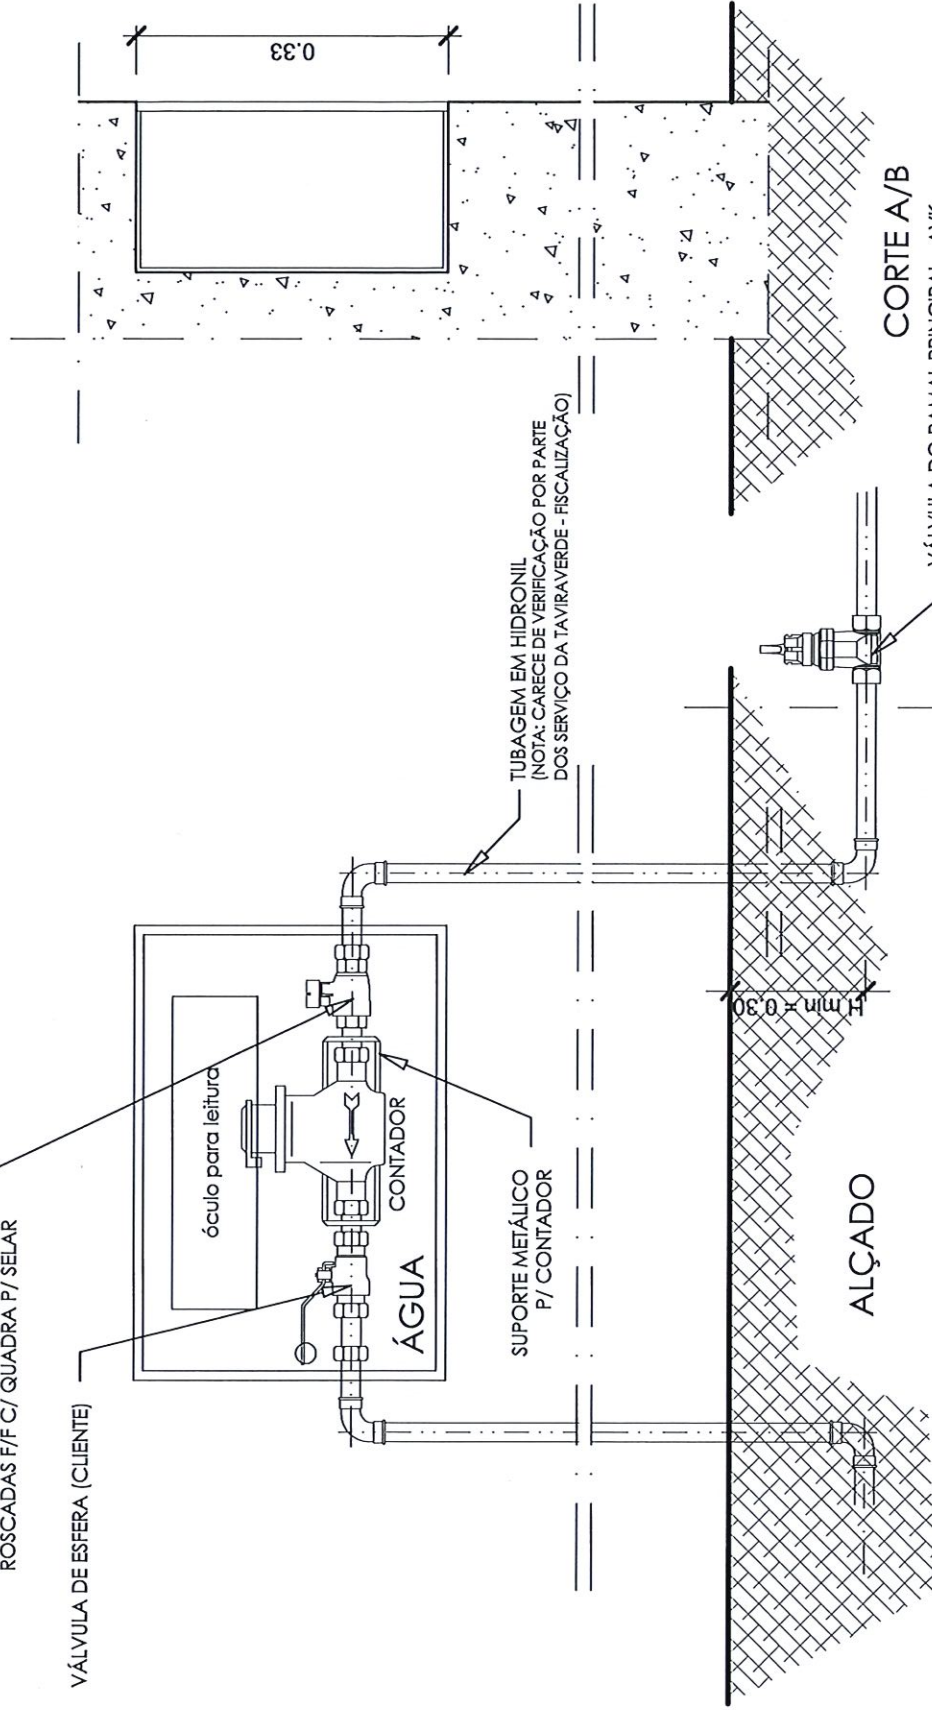


CORTE A/B

VÁLVULA DO RAMAL PRINCIPAL - AVK

DA RESPONSABILIDADE DO CLIENTE

DA RESPONSABILIDADE DA TAVIRAVERDE

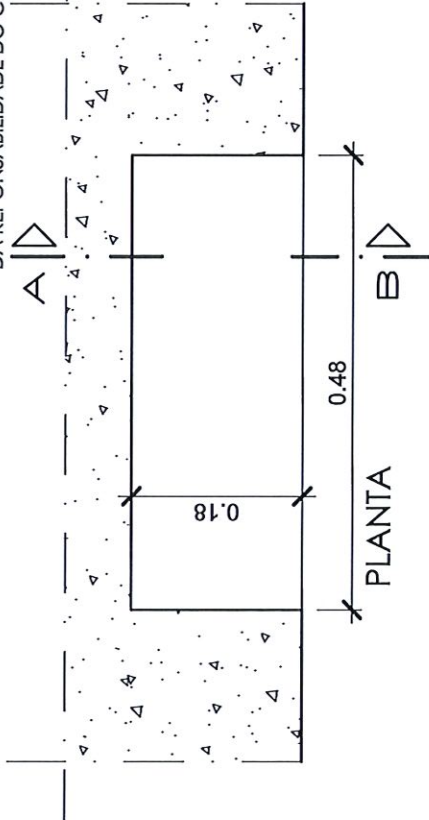

PLANTA



Desenho nº: 01

Processo nº:

Escala: 1/-

TaviraVerde
Empresa Municipal de Ambiente, EM

Projecto: CAIXA TIPO PARA CONTADOR DE ÁGUA

Data: Abril/2021

Técnico: Joaquim Silva

Designação: PLANTA, ALÇADO E CORTE